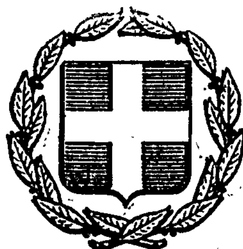


ΕΦΗΜΕΡΙΣ ΤΗΣ ΚΥΒΕΡΝΗΣΕΩΣ
ΤΗΣ ΕΛΛΗΝΙΚΗΣ ΔΗΜΟΚΡΑΤΙΑΣ

ΕΝ ΑΘΗΝΑΙΣ ΤΗ, 22 ΑΠΡΙΛΙΟΥ 1980 | ΤΕΥΧΟΣ ΤΕΤΑΡΤΟΝ | ΑΡΙΘΜΟΣ ΦΥΛΛΟΥ 243

ΠΕΡΙΕΧΟΜΕΝΑ

ΠΡΑΞΕΙΣ ΥΠΟΥΡΓΙΚΟΥ ΣΥΜΒΟΥΛΙΟΥ

(1)

Πρᾶξις ὑπ' ἀριθ. 389, τῆς 2ας Ἀπριλίου 1980.

Περὶ δημιουργίας ζώνης παραλίας εἰς τὴν περιοχὴν ὅρμου Ἐπανωμῆς Θεσσαλονίκης.

Η ΤΡΙΜΕΛΗΣ ΕΞ ΥΠΟΥΡΓΩΝ ΕΠΙΤΡΟΠΗ

Λαβοῦσα ὑπ' ὄψιν:

1. Τὴν ὑπ' ἀριθ. 135/29.7.1974 Πρᾶξιν τοῦ Ὑπουργικοῦ Συμβουλίου «περὶ συστάσεως Τριμελοῦς ἐξ Ὑπουργῶν Ἐπιτροπῆς».

2. Τὴν ὑπ' ἀριθ. 900/17.5.1975 ἐγκύκλιον «περὶ λειτουργίας καὶ ἁρμοδιοτήτων τῆς Τριμελοῦς ἐξ Ὑπουργῶν Ἐπιτροπῆς».

3. Τὰς διατάξεις τοῦ ἄρθρου 6 τοῦ Α.Ν. 2344/1940 «περὶ αἰγιαλοῦ καὶ παραλίας».

4. Τὴν ὑπ' ἀριθ. Δ.1292/298/4.3.1980 πρότασιν τοῦ Ὑπουργείου Οἰκονομικῶν, περὶ δημιουργίας ζώνης παραλίας εἰς τὴν περιοχὴν ὅρμου Ἐπανωμῆς Θεσσαλονίκης.

5. Τὴν ἀπὸ 9.8.1979 ἔκθεσιν τῆς προβλεπομένης ὑπὸ τοῦ ἄρθρου 74 τοῦ Π.Δ. 636/1977 Ἐπιτροπῆς, περὶ καθορισμοῦ τῶν ὁρίων αἰγιαλοῦ καὶ παραλίας εἰς τὴν ἀνωτέρω περιοχήν, ὡς ταῦτα εἰκονίζονται ἐπὶ τοῦ συνοδεύοντος τὴν ἔκθεσιν ταύτην, ἀπὸ 18.2.1976, διαγράμματος, ὑπὸ κλίμακα 1:500 τῶν Μηχανικῶν Δημ. Λάμπρου καὶ Ε. Κόκκα, θεωρηθέντος ὑπὸ τοῦ Νομομηχανικοῦ τοῦ Ὑπουργείου Οἰκονομικῶν Γρηγορίου Ξηρογιάννη.

6. Τὴν διατυπωθεῖσαν, διὰ τοῦ ὑπ' ἀριθ. Φ.187.2/721/79/1.11.1979 ἐγγράφου, σύμφωνον γνώμην τοῦ Γενικοῦ Ἐπιτελείου Ναυτικοῦ, καὶ

7. Τὴν ὑπ' ἀριθ. 110/16.11.1979 ἀπόφασιν τοῦ Νομάρχου Θεσσαλονίκης, διὰ τῆς ὁποίας ἐπεκυρώθησαν ἡ προαναφερθεῖσα ἔκθεσις τῆς Ἐπιτροπῆς καὶ τὸ συνοδεῦον ταύτην διάγραμμα, ἀποφασίζει:

Τὴν δημιουργίαν ζώνης παραλίας εἰς τὴν περιοχὴν ὅρμου Ἐπανωμῆς Θεσσαλονίκης, ὡς καθωρίσθη αὕτη ὑπὸ τῆς κατὰ τὸ ἄρθρον 74 τοῦ Π.Δ. 636/1977 ἁρμοδίας Ἐπιτροπῆς καὶ ἀπεικονίζεται εἰς τὸ διάγραμμα, τὸ συνοδεῦον τὴν ἀπὸ 9.8.1979 ἔκθεσιν ταύτης.

Ἡ παροῦσα δημοσιευθήτω διὰ τῆς Ἐφημερίδος τῆς Κυβερνήσεως.

Ὁ Πρόεδρος
Δ. ΝΙΑΝΙΑΣ

Τὰ Μέλη
Γ. ΣΤΑΜΑΤΗΣ
ΑΛ. ΠΑΠΑΔΟΓΓΟΝΑΣ

Ἀκριβὲς ἀντίγραφον
Ὁ Γραμματεὺς τοῦ Ὑπουργικοῦ Συμβουλίου
ΣΤΑΥΡΟΣ Κ. ΜΠΑΛΤΑΣ

(2)

Πρᾶξις ὑπ' ἀριθ. 390, τῆς 2ας Ἀπριλίου 1980.

Περὶ δημιουργίας ζώνης παραλίας εἰς θέσιν «"Αγιος Ἀνδρέας» Ἐρετρίας Ν. Εὐβοίας, πρὸ ἰδιοκτησίας Ἑλένης Μεγγρέλη.

Η ΤΡΙΜΕΛΗΣ ΕΞ ΥΠΟΥΡΓΩΝ ΕΠΙΤΡΟΠΗ

Λαβοῦσα ὑπ' ὄψιν:

1. Τὴν ὑπ' ἀριθ. 135/29.7.1974 Πρᾶξιν τοῦ Ὑπουργικοῦ Συμβουλίου «περὶ συστάσεως Τριμελοῦς ἐξ Ὑπουργῶν Ἐπιτροπῆς».

2. Τὴν ὑπ' ἀριθ. 900/17.5.1975 ἐγκύκλιον «περὶ λειτουργίας καὶ ἁρμοδιοτήτων τῆς Τριμελοῦς ἐξ Ὑπουργῶν Ἐπιτροπῆς».

3. Τὰς διατάξεις τοῦ ἄρθρου 6 τοῦ Α.Ν. 2344/1940 «περὶ αἰγιαλοῦ καὶ παραλίας».

4. Τὴν ὑπ' ἀριθ. Δ. 1294/152/4.2.1980 πρότασιν τοῦ Ὑπουργείου Οἰκονομικῶν, περὶ δημιουργίας ζώνης παραλίας εἰς τὴν περιοχὴν «Ἅγιος Ἀνδρέας» Ἐρετρίας Ν. Εὐβοίας, πρὸ ἰδιοκτησίας Ἑλένης Μεγγρέλη.

5. Τὴν ἀπὸ 7.4.1979 ἔκθεσιν τῆς προβλεπομένης ὑπὸ τοῦ ἄρθρου 74 τοῦ Π.Δ. 636/1977 Ἐπιτροπῆς, περὶ καθορισμοῦ τῶν ὁρίων αἰγιαλοῦ καὶ παραλίας εἰς τὴν ἀνωτέρω περιοχήν, ὡς ταῦτα εἰκονίζονται ἐπὶ τοῦ συνοδεύοντος τὴν ἔκθεσιν ταύτην, ἀπὸ Αὐγούστου 1978, διαγράμματος, ὑπὸ κλίμακα 1:500, τοῦ μηχανικοῦ Νικολάου Περδικάρη, θεωρηθέντος τὴν 4.9.1979 ὑπὸ τῆς Διευθύνσεως Τεχνικῶν Ὑπηρεσιῶν τῆς Νομαρχίας Εὐβοίας.

6. Τὴν διατυπωθεῖσαν, διὰ τοῦ ὑπ' ἀριθ. Φ.187.2/339/79/11.5.1979 ἐγγράφου, σύμφωνον γνώμην τοῦ Γενικοῦ Ἐπιτελείου Ναυτικοῦ καὶ

7. Τὴν ὑπ' ἀριθ. 7801/26.5.1979 ἀπόφασιν τοῦ Νομάρχου Εὐβοίας, διὰ τῆς ὁποίας ἐπεκυρώθησαν ἡ προαναφερθεῖσα ἔκθεσις τῆς Ἐπιτροπῆς καὶ τὸ συνοδεῦον ταύτην διάγραμμα καὶ

8. Τὴν ὑπ' ἀριθ. 18657/30.11.1979 σχετικὴν ἀπόφασιν τοῦ Νομάρχου Εὐβοίας, δημοσιευθεῖσαν εἰς τὸ ὑπ' ἀριθ. 49 Δ'/1980 ΦΕΚ, ἀποφασίζει:

Τὴν δημιουργίαν ζώνης παραλίας εἰς θέσιν «Ἅγιος Ἀνδρέας» Ἐρετρίας Ν. Εὐβοίας, πρὸ ἰδιοκτησίας Ἑλένης Μεγγρέλη, ὡς καθωρίσθη αὕτη ὑπὸ τῆς κατὰ τὸ ἄρθρον 74 τοῦ Π.Δ. 636/1977 ἁρμοδίας Ἐπιτροπῆς καὶ ἀπεικονίζεται εἰς τὸ προμνημονευόμενον διάγραμμα, τὸ συνοδεῦον τὴν ἀπὸ 7.4.1979 ἔκθεσιν ταύτης.

Ἡ παροῦσα δημοσιευθήτω διὰ τῆς Ἐφημερίδος τῆς Κυβερνήσεως.

Ὁ Πρόεδρος
Δ. ΝΙΑΝΙΑΣ

Τὰ Μέλη
Γ. ΣΤΑΜΑΤΗΣ
ΑΛ. ΠΑΠΑΔΟΓΓΟΝΑΣ

Ἀκριβὲς ἀντίγραφον
Ὁ Γραμματεὺς τοῦ Ὑπουργικοῦ Συμβουλίου
ΣΤΑΥΡΟΣ Κ. ΜΠΑΛΤΑΣ

ΑΠΑΛΛΟΤΡΙΩΣΕΙΣ

ΑΠΟΦΑΣΕΙΣ

Ἀριθ. ΕΣ/4785 (3)

Περὶ ἐγκρίσεως τῆς 3—1/1980 ἀποφάσεως τοῦ Κ. Σ. Καλαφατιώνων γιὰ ἀναγκαστικὴ ἀπαλλοτρίωση στὸ Ν. Κερκύρας.

Ο ΝΟΜΑΡΧΗΣ ΚΕΡΚΥΡΑΣ

Μὲ τὴν 4785/1980 ἀπόφαση τοῦ Νομάρχη Κερκύρας, ποὺ ἐκδόθηκε μετὰ ἀπὸ σύμφωνη γνωμοδότηση τῆς Ἐπιτροπῆς τοῦ ἄρθρου 207 τοῦ Δ.Κ.Κ., ἐγκρίθηκε ἡ ἀριθ. 3—1/1980 ἀπόφαση τοῦ Κ. Σ. Καλαφατιώνων, περὶ ἀναγκαστικῆς ἀπαλλοτριώσεως ἀκινήτου ἰδιοκτησίας Ἀφῶν Γεωργίου Μεσημέρη, γιὰ κατασκευὴ κοινοτικοῦ ὑδραγωγείου Καλαφατιώνων.

Κέρκυρα, 9 Ἀπριλίου 1980

Ὁ Νομάρχης
ΣΠΥΡΟΣ ΤΣΙΡΚΑΣ

ΠΟΛΕΟΔΟΜΙΑ

ΑΠΟΦΑΣΕΙΣ

Ἀριθ. Οἰκ. 662/30 (4)

Περὶ παραχωρήσεως κατὰ κυριότητα χωρὶς ἀντάλλαγμα τῆς περιοχῆς ἀεροδρομίου Πόρτο Χέλι τῆς ἐπαρχίας Ἑρμιονίδος τοῦ Νομοῦ Ἀργολίδος, ποὺ ἀπαλλοτριώθηκε μὲ τὴ 13155/9943/8.1.73 ἀπόφαση τῶν Ὑπουργῶν Οἰκονομικῶν καὶ Μεταφορῶν καὶ Ἐπικοινωνιῶν, πρὸς τὴ Δημόσια Ἐπιχείρηση Πολεοδομίας καὶ Στεγάσεως (ΔΕΠΟΣ).

ΟΙ ΥΠΟΥΡΓΟΙ
ΟΙΚΟΝΟΜΙΚΩΝ, ΧΩΡΟΤΑΞΙΑΣ, ΟΙΚΙΣΜΟΥ ΚΑΙ ΠΕΡΙΒΑΛΛΟΝΤΟΣ ΚΑΙ ΣΥΓΚΟΙΝΩΝΙΩΝ

Ἔχοντας ὑπόψη:

1) Τὸ Νόμο 446/1976 «περὶ συστάσεως Δημοσίας Ἐπιχειρήσεως Πολεοδομήσεως, Οἰκισμοῦ καὶ Στεγάσεως (ΔΕΠΟΣ)», (ΦΕΚ 264Α/76), ποὺ μετονομάστηκε, δυνάμει τοῦ Ν. 947/1979 «περὶ οἰκιστικῶν περιοχῶν» (ΦΕΚ 169Α/1979), σὲ «Δημοσίαν Ἐπιχείρησιν Πολεοδομίας καὶ Στεγάσεως».

2) Τὸ ἄρθρο 56 παρ. 7 τοῦ Ν. 947/79 «περὶ Οἰκιστικῶν Περιοχῶν».

3) Τὸν Ν. 1032/80 (ΦΕΚ 57Α/14.3.80) «περὶ συστάσεως Ὑπουργείου Χωροταξίας, Οἰκισμοῦ καὶ Περιβάλλοντος».

4) Τὴν κοινὴ ἀπόφαση ἀριθ. Γ.9260/235/19.4.1979 τῶν Ὑπουργῶν Συντονισμοῦ καὶ Δημοσίων Ἔργων «περὶ ἐγκρίσεως προγράμματος δραστηριοτήτων τῆς Δημοσίας Ἐπιχειρήσεως Πολεοδομήσεως, Οἰκισμοῦ καὶ Στεγάσεως (ΔΕΠΟΣ), γιὰ τὸ ἔτος 1979».

5) Τὸ διαγραφόμενο ἀπὸ τὸν ἱδρυτικὸ νόμο τῆς ΔΕΠΟΣ σκοπὸ γιὰ τὴ δημιουργία ὀργανωμένων οἰκισμῶν κατοικίας ἐντὸς καταλλήλου πολεοδομικοῦ περιβάλλοντος, τὴν ἐκτέλεση ἔργων πολεοδομήσεως καὶ διαμορφώσεως χώρων κοινωφελοῦς χρήσεως, κ.ἄ., ἀποφασίζουμε:

Παραχωροῦμε κατὰ πλήρη κυριότητα, νομὴ καὶ κατοχὴ μεταγραφομένη στὰ οἰκεῖα βιβλία, χωρὶς ἀντάλλαγμα, στὴ Δημόσια Ἐπιχείρηση Πολεοδομίας καὶ Στεγάσεως (ΔΕΠΟΣ), τὴν ἔκταση τοῦ ἀεροδρομίου Πόρτο Χέλι τῆς ἐπαρχίας Ἑρμιονίδος τοῦ Νομοῦ Ἀργολίδος, ἐμβαδοῦ 973.945 μ2, ποὺ ἔχει ἀπαλλοτριωθεῖ μὲ τὴν κοινὴ ἀπόφαση 13155/9943/8.1.1973 τῶν Ὑπουργῶν Οἰκονομικῶν καὶ Μεταφορῶν καὶ Ἐπικοινωνιῶν, ὅπως αὐτὴ φαίνεται στὸ συνημμένο ἀπὸ 20.6.1973 κτηματολογικὸ διάγραμμα γιὰ τὴν οἰκιστικὴ της ἀξιοποίηση, ὡς παραθεριστικοῦ οἰκισμοῦ καὶ τὴ δημιουργία τῶν ἀναγκαίων κοινοχρήστων χώρων καὶ χώρων κοινωνικῆς ὑποδομῆς.

Ἡ ἀπόφαση αὐτὴ νὰ δημοσιευθεῖ στὴν Ἐφημερίδα τῆς Κυβερνήσεως.


Ἀθῆναι, 9 Ἀπριλίου 1980

ΟΙ ΥΠΟΥΡΓΟΙ

ΥΦΥΠΟΥΡΓΟΣ ΟΙΚΟΝΟΜΙΚΩΝ
ΠΑΝΑΓΙΩΤΗΣ ΜΠΟΚΟΒΟΣ

ΧΩΡΟΤΑΞΙΑΣ, ΟΙΚΙΣΜΟΥ ΚΑΙ ΠΕΡΙΒΑΛΛΟΝΤΟΣ
ΣΤΕΦΑΝΟΣ ΜΑΝΟΣ

ΣΥΓΚΟΙΝΩΝΙΩΝ
ΑΛΕΞΑΝΔΡΟΣ ΠΑΠΑΔΟΓΓΟΝΑΣ

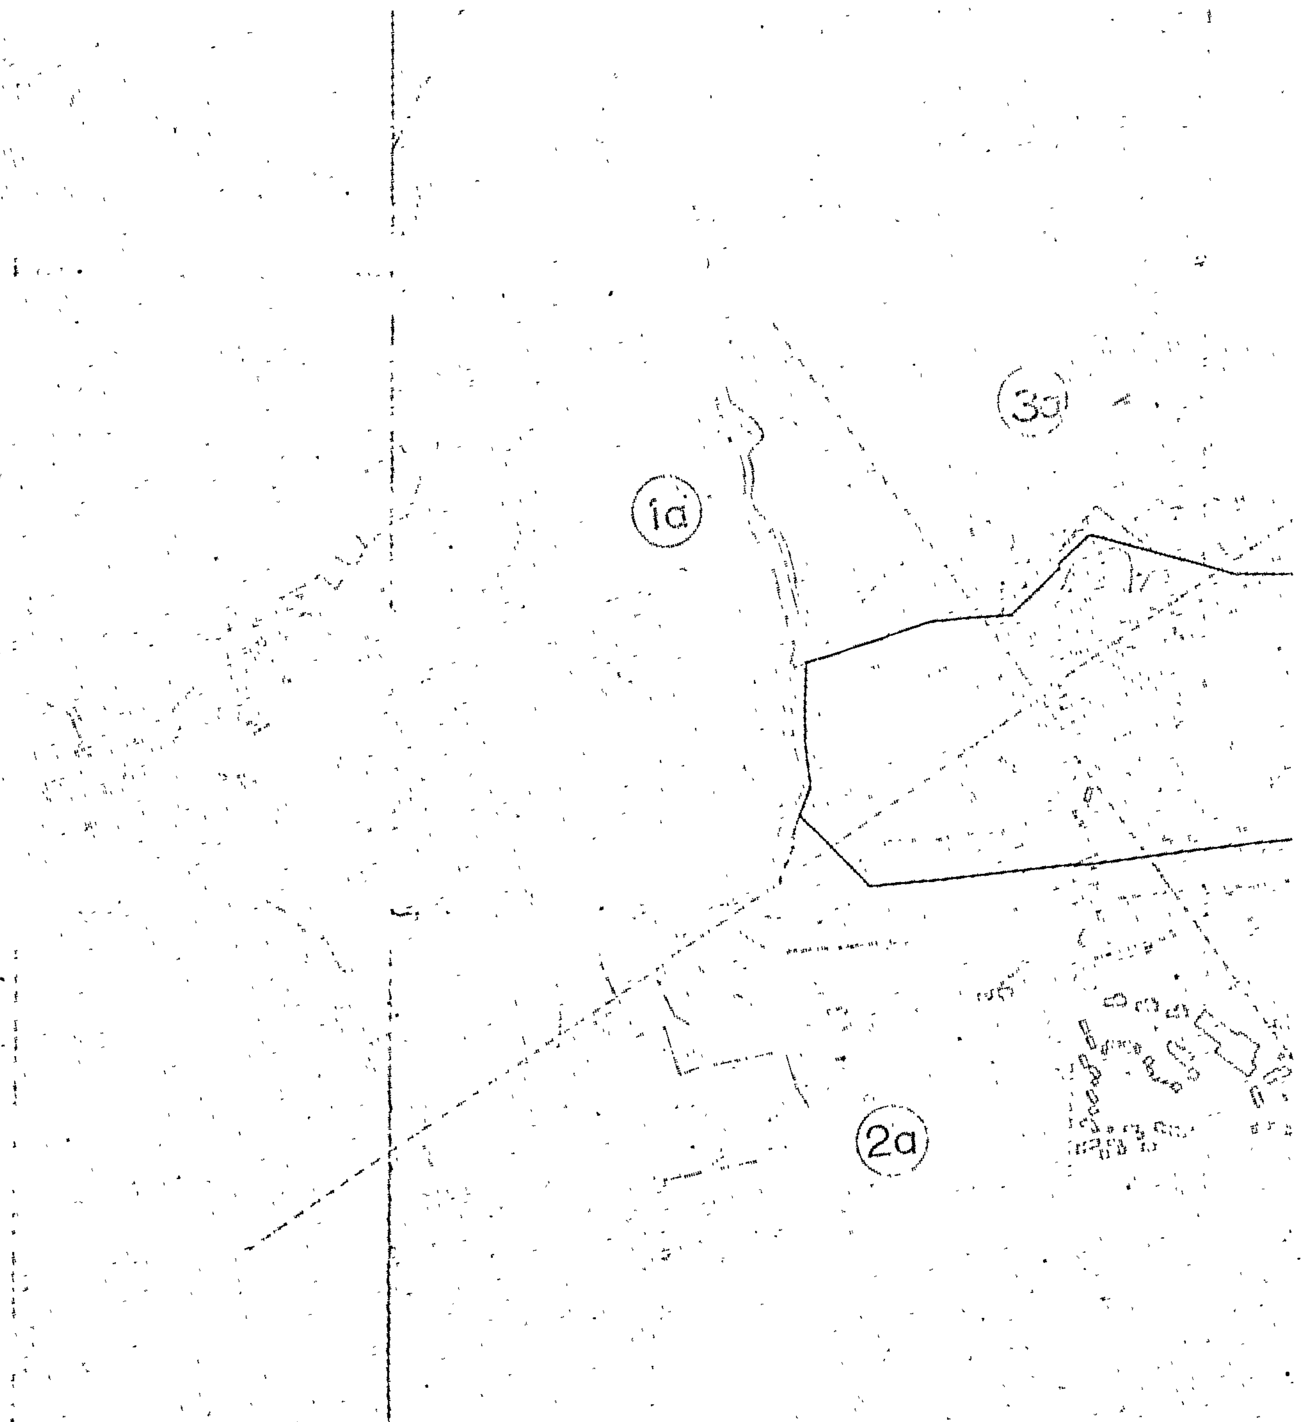
1a
3a
2a



5
4
6
6α
7α
5α
4α

7

10

9

8α

Σμίκρυνσις εκ του 1:2000



Ἀριθ. Η—12322/79 (5)

Περὶ ἐγκρίσεως τροποποιήσεως ρυμοτομικοῦ Σχεδίου Κοινότητας Φερῶν Ν. Ἕβρου.

Ο ΝΟΜΑΡΧΗΣ ΕΒΡΟΥ

Ἔχοντας ὑπόψη:

1. Τὶς διατάξεις τοῦ ἀπὸ 17.7.1923 Ν.Δ. περὶ σχεδίων πόλεων κλπ., ὅπως μεταγενεστέρως τροποποιήθηκαν καὶ συμπληρώθηκαν.

2. Τὶς διατάξεις τοῦ Α.Ν. 314/1968 περὶ παροχῆς εἰς τοὺς Νομάρχας ἁρμοδιότητος ἐπὶ θεμάτων ἐγκρίσεως ἐπεκτάσεως ἢ τροποποιήσεως σχεδίων Πόλεων καὶ Κωμῶν.

3. Τὸ Ν.Δ. 1018/1971 περὶ τροποποιήσεως καὶ συμπληρώσεως τοῦ Α.Ν. 314/1968.

4. Τὴν ὑπ' ἀριθ. 83/1979 ἀπόφαση τοῦ Κοινοτικοῦ Συμβουλίου Κοινότητος Φερῶν Ν. Ἕβρου μὲ τὴν ὁποία συναινεῖται ἡ τροποποίηση τοῦ σχεδίου πόλεως μὲ τὴν παραχώρηση ἀπὸ τὸ ἀριθ. 604 οἰκόπεδο τοῦ Ο.Τ. 55 ἐκτάσεως 6,50 μέτρων ἐπὶ τῆς προσόψεως τοῦ κτιρίου λουτρώνα γιὰ νὰ γίνει κοινοτικὸς δρόμος διότι μόνο κατ' αὐτὸ τὸν τρόπο εἶναι δυνατὴ ἡ πρόσβαση πρὸς τὸν λουτρῶνα μετὰ τὴν ἀνέγερση τοῦ κτιρίου ἀπὸ τὸ Σύλλογο Κῶν καὶ Δων.


5. Τὴν ὑπ' ἀριθ. 55/12.3.1980 γνωμοδότηση τοῦ Νομαρχιακοῦ Συμβουλίου Δημ. Ἔργων τμ. Ν. Ἕβρου, ἀποφασίζουμε:

Ἐγκρίνουμε τὴν τροποποίηση τοῦ ρυμοτομικοῦ σχεδίου κοινότητος Φερῶν Ν. Ἕβρου καὶ ἀποχαρακτηρίζουμε τὸ ὑπ' ἀριθ. 604 τεμάχιο τοῦ Ο.Τ. 55 ἀπὸ οἰκοδομήσιμο σὲ κοινόχρηστο χῶρο προκειμένου νὰ ἐξασφαλιστεῖ δίοδος πρὸς τὸν λουτρῶνα ὅπως φαίνεται στὸ συνημμένο σχέδιο.

Ἡ ἀπόφαση αὐτὴ νὰ δημοσιευτεῖ στὴν Ἐφημερίδα τῆς Κυβερνήσεως.

Ἀλεξανδρούπολη, 17 Μαρτίου 1980

Ὁ Νομάρχης
ΧΑΡ. ΛΙΝΑΡΔΟΠΟΥΛΟΣ

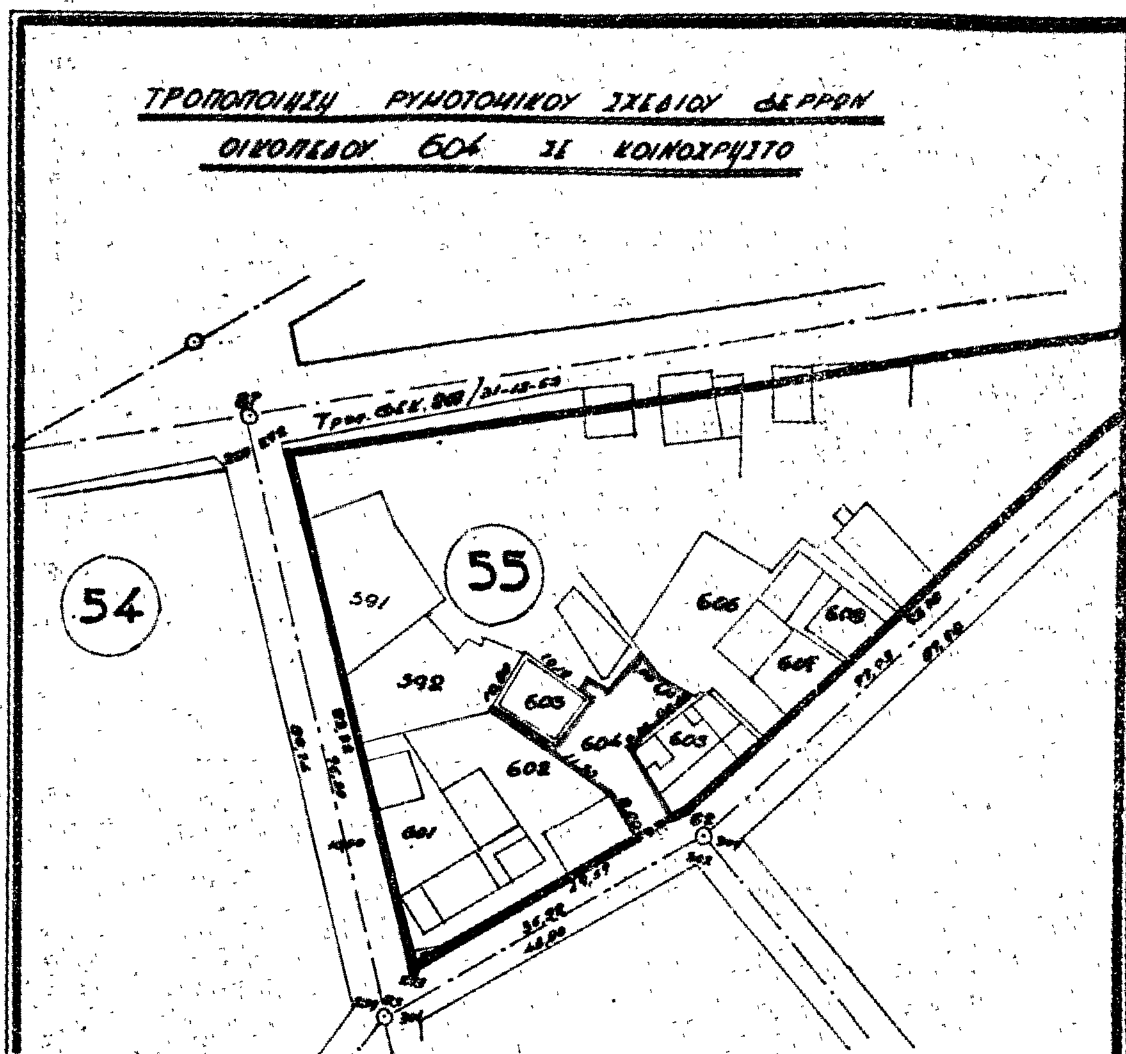

ΠΕΡΙΦΕΡ. ΣΥΜΒΟΥΛΙΟΝ
ΤΜΗΜΑ Ν. ΕΒΡΟΥ
Εισήχθη την 12-3-1980
ΕΝΕΚΡΙΘΗ ΕΝ ΟΛΩ
Αριθ. Πράξεως 55

ΕΘΕΩΡΗΘΗ
Αλεξ/πολη 12-3-1980
Η ΠΡΟΪΣΤΑΜΕΝΗ Π.Ε.
Μ. ΒΩΡΟΥ-ΜΠΑΣΟΥΚΕΑ
ΑΡΧ/ΤΩΝ ΜΗΧ. 3ο β.

ΗΛΕΓΧΘΗ
Αλεξ/πολη 12-3-1980
ΕΜ. ΜΠΡΙΚΟΣ
ΕΡΓΟΔ. Δ.Ε.

Φέρες 29-3-1980
Ο πρόεδρος της Κοινότητος Φερών
ΠΑΝΑΓΙΩΤΗΣ

ΑΝΑΚΟΙΝΩΣΕΙΣ

'Αριθ. ΧΟΠ 2481 οἰκ./5301 (6)

Περὶ εἰδοποιήσεως τῆς παρακαταθέσεως ἀποζημιώσεως ἀκινήτων πού ρυμοτομήθηκαν ἀπὸ τὴν ἐφαρμογὴ τοῦ ἐγκεκριμένου Πολεοδομικοῦ Σχεδίου στὴν Πάτρα.

Ο ΥΠΟΥΡΓΟΣ ΧΩΡΟΤΑΞΙΑΣ, ΟΙΚΙΣΜΟΥ ΚΑΙ ΠΕΡΙΒΑΛΛΟΝΤΟΣ

Ἔχοντας ὑπόψη:

1. Τὶς διατάξεις τοῦ ἀπὸ 17.7.1923 Ν. Δ/τος «περὶ σχεδίων πόλεων, κωμῶν κ.λ.π.».
2. Τὶς διατάξεις τοῦ Ν.Δ. 797/71 «περὶ ἀναγκαστικῶν ἀπαλλοτριώσεων».
3. Τὶς διατάξεις τοῦ Ν. 1032/80 «περὶ συστάσεως τοῦ Ὑπουργείου Χωροταξίας, Οἰκισμοῦ καὶ Περιβάλλοντος», γνωστοποιοῦμε σ' αὐτοὺς πού ἔχουν δικαιώματα κυριότητας ἐπὶ ἀκινήτου πού ρυμοτομεῖται ἀπὸ τὴν ἐφαρμογὴ τοῦ ἐγκεκριμένου Πολεοδομικοῦ σχεδίου στὴν Πάτρα, ἐπὶ τῆς ὁδοῦ Τριῶν Ναυάρχων, σύμφωνα μὲ τὴν πράξη ἀναλογισμοῦ 7/1974 τῆς Δ.Τ.Υ.Ν. Ἀχαΐας καθὼς καὶ τῶν τυχὸν ἐπὶ τοῦ ἀκινήτου τούτου ἐγγεγραμμένων ἐνοιποθήκων δανειστῶν ὅτι ἡ ἀποζημίωση πού καθορίστηκε δυνάμει τῆς 1255/1975 ἀποφάσεως τοῦ Μονομελοῦς Πρωτοδικείου Πατρῶν, ἔχει κατατεθεῖ στὸ Ταμεῖο Παρακαταθηκῶν καὶ Δανείων ὑπὲρ τῶν κατωτέρω φερομένων ὡς ἰδιοκτητῶν τῶν ἀπαλλοτριωθέντων.

1. Ἀφοὶ Καλλίτση, δραχμ. 781.600.

Περὶ τῆς καταθέσεως αὐτῆς ἐκδόθηκε τὸ 578580/8.3.1980 ἰσόποσο γραμμάτιο τοῦ Ταμείου Παρακαταθηκῶν καὶ Δανείων.

Ἡ ἀνακοίνωση αὐτὴ νὰ δημοσιευθεῖ στὴν Ἐφημερίδα τῆς Κυβερνήσεως.

Ἀθήνα, 27 Μαρτίου 1980

Μὲ Ἐντολὴ Ὑπουργοῦ
Ὁ Διευθυντὴς
ΣΠ. ΚΟΚΚΟΛΙΑΔΗΣ

'Αριθ. ΧΟΠ 2436 οἰκ./5236 (7)

Περὶ εἰδοποιήσεως τῆς παρακαταθέσεως ἀποζημιώσεως ἀκινήτων πού ρυμοτομήθηκαν ἀπὸ τὴν ἐφαρμογὴ τοῦ ἐγκεκριμένου Πολεοδομικοῦ σχεδίου στὴν Πάτρα.

Ο ΥΠΟΥΡΓΟΣ ΧΩΡΟΤΑΞΙΑΣ, ΟΙΚΙΣΜΟΥ ΚΑΙ ΠΕΡΙΒΑΛΛΟΝΤΟΣ

Ἔχοντας ὑπόψη:

1. Τὶς διατάξεις τοῦ ἀπὸ 17.7.1923 Ν. Δ/τος «περὶ σχεδίων πόλεων, κωμῶν κλπ.».
2. Τὶς διατάξεις τοῦ Ν.Δ. 797/71 «περὶ ἀναγκαστικῶν ἀπαλλοτριώσεων».
3. Τὶς διατάξεις τοῦ Ν. 1032/80 «περὶ συστάσεως τοῦ Ὑπουργείου Χωροταξίας, Οἰκισμοῦ καὶ Περιβάλλοντος», γνωστοποιοῦμε σ' αὐτοὺς πού ἔχουν δικαιώματα κυριότητας ἐπὶ ἀκινήτου πού ρυμοτομεῖται ἀπὸ τὴν ἐφαρμογὴ τοῦ ἐγκρινομένου Πολεοδομικοῦ Σχεδίου στὴν Πάτρα, ἐπὶ τῆς ὁδοῦ Φαβιέρου, μεταξὺ τῆς παρ. Μουρούζη καὶ Δέρκων σύμφωνα μὲ τὴν πράξη ἀναλογισμοῦ 5/1971 Γραφείου Νομ/κοῦ Πατρῶν, καθὼς καὶ τῶν τυχὸν ἐπὶ τοῦ ἀκινήτου τούτου ἐγγεγραμμένων ἐνυποθήκων δανειστῶν, ὅτι ἡ ἀποζημίωση πού καθορίστηκε δυνάμει τῆς ὑπ' ἀρ. 1468/1977 ἀποφάσεως Μον. Πρωτ. Πατρῶν, ἔχει κατατεθεῖ στὸ Ταμεῖο Παρακαταθηκῶν καὶ Δανείων ὑπὲρ τῶν κατωτέρω φερομένων ὡς ἰδιοκτητῶν τῶν ἀπαλλοτριωθέντων.

1. Κληρ. Ν. Τσιμιγκάτου δρχ. 2.342.992.

Περὶ τῆς καταθέσεως αὐτῆς ἐκδόθηκε τὸ 578581/80 ἰσόποσο γραμμάτιο τοῦ Ταμείου Παρακαταθηκῶν καὶ Δανείων.

Ἡ ἀνακοίνωση αὐτὴ νὰ δημοσιευθεῖ στὴν Ἐφημερίδα τῆς Κυβερνήσεως.

Ἀθήνα, 2 Ἀπριλίου 1980

Μὲ Ἐντολὴ Ὑπουργοῦ
Ὁ Διευθυντὴς
ΣΠ. ΚΟΚΚΟΛΙΑΔΗΣ

'Αριθ. 6539 (8)

Περὶ ἀνακοινώσεως γενομένης παρακαταθήκης ἀποζημιώσεως ρυμοτομουμένης ἰδιοκτησίας στὶς Σέρρες.

Ο ΔΗΜΑΡΧΟΣ ΣΕΡΡΩΝ

Ἀνακοινώνει ὅτι ὁ Δῆμος Σερρῶν, κατέθεσε στὸ ὑποκατάστημα τοῦ Ταμείου Παρακαταθηκῶν καὶ Δανείων Σερρῶν μὲ τὸ ἀριθ. 13573/31.3.1980 γραμμάτιο συστάσεως παρακαταθήκης τὸ ποσὸ τῶν 504.350 δρχ. ὑπὲρ τῶν εἰκαζομένων δικαιούχων, 1) Θωμᾶ Ψαρρᾶ, 2) Ἐλευθερίας Ψαρρᾶ, 3) Ἀλίκης Ψαρρᾶ, καὶ 4) Ἀναστασίας Φέκα, γιὰ ρυμοτομούμενο οἰκόπεδό τους στὴν ὁδὸ Ἀμύντα στὸ Ο.Τ. 220 τῆς πόλεως Σερρῶν συνολικῆς ἐκτάσεως 91,70 μ² πρὸς ἐκτέλεση τῆς ὑπὸ τοῦ Δήμου Σερρῶν ρυμοτομίας, δυνάμει τῆς ἀριθ. 12/16.9.1978 πράξεως τακτοποιήσεως πού κυρώθηκε μὲ τὴν ἀριθ. Τ.Υ. 10059/15.2.1979 ἀπόφαση τοῦ Νομάρχη Σερρῶν, ἡ ἀξία τοῦ ὁποίου καθορίστηκε σὲ 5.500 δρχ. ἀνὰ τ.μ. διὰ τῆς ἀπὸ 7.11.1979 ἐκθέσεως τῆς ἐπιτροπῆς ἐκτιμήσεως ἐκποιουμένων ἀκινήτων τοῦ Δήμου τοῦ ἄρθρου 9 τοῦ ἀπὸ 15.6.55 Β.Δ. καὶ τῆς ἀριθ. 36/1980 ἀποφάσεως Δήμου Σερρῶν καὶ ΕΣ/2206/1980 ἐγκριτικῆς Νομαρχίας Σερρῶν.

Σέρραι, 12 Ἀπριλίου 1980

Ὁ Δήμαρχος
ΑΝΔΡΕΑΣ ΑΝΔΡΕΟΥ

ΑΠΟ ΤΟ ΕΘΝΙΚΟ ΤΥΠΟΓΡΑΦΕΙΟ